



Službeni glasnik

Općine Donji Vakuf

Broj 8/03

Donji Vakuf, 18.09.2003. god.

Strana 1

Na osnovu člana 34. Statuta Općine Donji Vakuf ("Službeni glasnik Općine Donji Vakuf", broj: 2/98 i 2/01) i člana 25. Poslovnika o radu Općinskog vijeća Donji Vakuf ("Službeni glasnik Općine Donji Vakuf", broj 1/98, 3/98 i 2/01), Općinsko vijeće Donji Vakuf na sjednici održanoj 05.09.2003 godine, d o n o s i

ODLUKU o dodjeli priznanja

Član 1.

Povodom Dana oslobođenja Donjeg Vakufa dodjeljuju se općinska priznanja kako slijedi:

a) PLAKETA

1. Učanbarlić Idrizu
2. Fudbalskom klubu «RADNIK» Donji Vakuf

b) ZAHVALNICA

1. Purivatra Saudinu
2. Omeragić Selmi
3. Vrebac Ameli
4. Mustafica Mustafi
5. Begović Nadžiji
6. Mehdić Dževadu
7. Ratkušić Jasminku.

Član 2.

Uručenje priznanja izvršit će se na svečanoj sjednici Općinskog vijeća koja će biti upriličena povodom obilježavanja Dana oslobođenja Donjeg Vakufa.

Član 3.

Ovu Odluku objaviti u "Službenom glasniku Općine Donji Vakuf".

**Broj: 01/1-05-1404/03
Donji Vakuf, 08.09.2003. godine**

**PREDSJEDAVAJUĆI OPĆINSKOG VIJEĆA
Hadžić Džavid, dipl.ing šumarstva**

Na osnovu člana 34., 46., i 47. Zakona o slatkovodnom ribarstvu ("Službeni list SRBiH", broj: 35/79) i člana 34. Statuta Općine Donji Vakuf ("Službeni glasnik Općine Donji Vakuf", broj 2/98, 3/98 i 2/01), Općinsko vijeće Donji Vakuf na sjednici održanoj dana 05.09.2003 godine don o s i

ODLUKU

o proglašavanju zaštićene zone rijeke Vrbas od ušća Prusačke rijeke do ušća Semešnice

Član 1.

Proglašava se zaštićenom zonom rijeka Vrbas, područje od ušća Prusačke rijeke do ušća Semešnice.

Član 2.

Zabranjuju se svi vidovi ribolova izuzev turističko-komercijalnog ribarenja u svrhu razvijanja turizma na području Općine.

Član 3.

Bliže uslove turističko-komercijalnog ribarenja utvrdit će Sportsko ribolovno društvo «Vrbas» Donji Vakuf, uz saglasnost nadležnog Općinskog organa sukladno članu 47. Zakona o slatkovodnom ribarstvu.

Član 4.

Sve radnje koje se sprovode na rijeci suprotno ovoj Odluci podliježu prekršajnoj prijavi.

Član 5.

Prekršajni postupak po ovoj Odluci vodit će Općinski sud za prekršaje i isti će izricati kaznenu mjeru u visini od 100,00-500,00 KM za slijedeće prekršaje:

1. Ko vrši ulov riba i rakova i drugih životinja koje žive u zaštićenoj zoni rijeke.
2. Ko vrši ribolov noću od 21-05 časova.
3. Ko vrši ribolov u dijelovima ribolovnih voda suprotno članu 2 ove Odluke.

4. Ko odbije da da isprave radi utvrđivanja identiteta i prava na ribolov ili onemoguću čuvaru pregled ulova.
5. Za prekršaje iz tačaka 1., 2., 3., i 4. ovog člana koje izvrši maloljetnik, kaznit će se novčanom kaznom sa 200,00 KM roditelj, usvojlac, odnosno staratelj maloljetnika.

Član 6.

Općinski sud za prekršaje vodit će i postupak u skladu sa važećim odštetnim cijenovnikom SRD "Vrbas" Donji Vakuf, odnosno Pravilniku o odštetnom cjenovniku za štetu pričinjenu ribljem fondu koji je donio Federalni ministar poljoprivrede, vodoprivrede i šumarstva ("Službene novine FBiH", br.24/97).

Član 7.

Brigu o sprovođenju ove odluke vodit će Policijska stanica Donji Vakuf i čuvar Udruženja.

Član 8.

Ova Odluka stupa na snagu danom objavljivanja u "Službenom glasniku Općine Donji Vakuf".

Broj: 01/1-25-1405/03
Donji Vakuf, 08.09.2003. godine

PREDSJEDAVAJUĆI OPĆINSKOG VIJEĆA
Hadžić Džavid, dipl.ing šumarstva

Na osnovu člana 56. Zakona o prostornom uređenju ("Službene novine Federacije BiH", broj: 52/02), člana 34. Statuta općine Donji Vakuf ("Službeni glasnik Općine Donji Vakuf", broj: 2/98 i 2/01) i člana 25. Poslovnika o radu Općinskog vijeća Donji Vakuf ("Službeni glasnik Općine Donji Vakuf", broj: 1/98, 3/98 i 2/01), Općinsko vijeće Donji Vakufna sjednici održanoj 05.09.2003. godine, d o n o s i

O D L U K U

o usvajanju Plana parcelacije «TRNJAK»

Član 1.

Usvaja se i donosi Plan parcelacije «TRNJAK» na k.p. 1045/1 i k.p. 1045/8 u k.o. Čehajići.

Član 2.

Na parcelama iz predhodnog člana formira se 19 (devetnaest) parcela, interne saobraćajnice, a ostatak parcele se do daljnjega ne privodi namjeni.

Član 3.

Namjena parcela je individualna izgradnja stam-

benih objekata dimenzija od 7,0 x 8,0 do 9,0 x 9,0 m, spratnost P+1 + Pk - P+Pk, dvovodnog krovišta.

Član 4.

Sastavni dio ove Odluke je grafički prikaz parcela i objekata.

Član 5.


Za realizaciju Plana zadužuju se nadležne službe.

Član 6.

Odluka stupa na snagu danom donošenja, a ima se objaviti u "Službenom glasniku Općine Donji Vakuf".

Broj: 01/1-23-1410/03
Donji Vakuf, 08.09.2003. godine

PREDSJEDAVAJUĆI OPĆINSKOG VIJEĆA
Hadžić Džavid, dipl.ing šumarstva

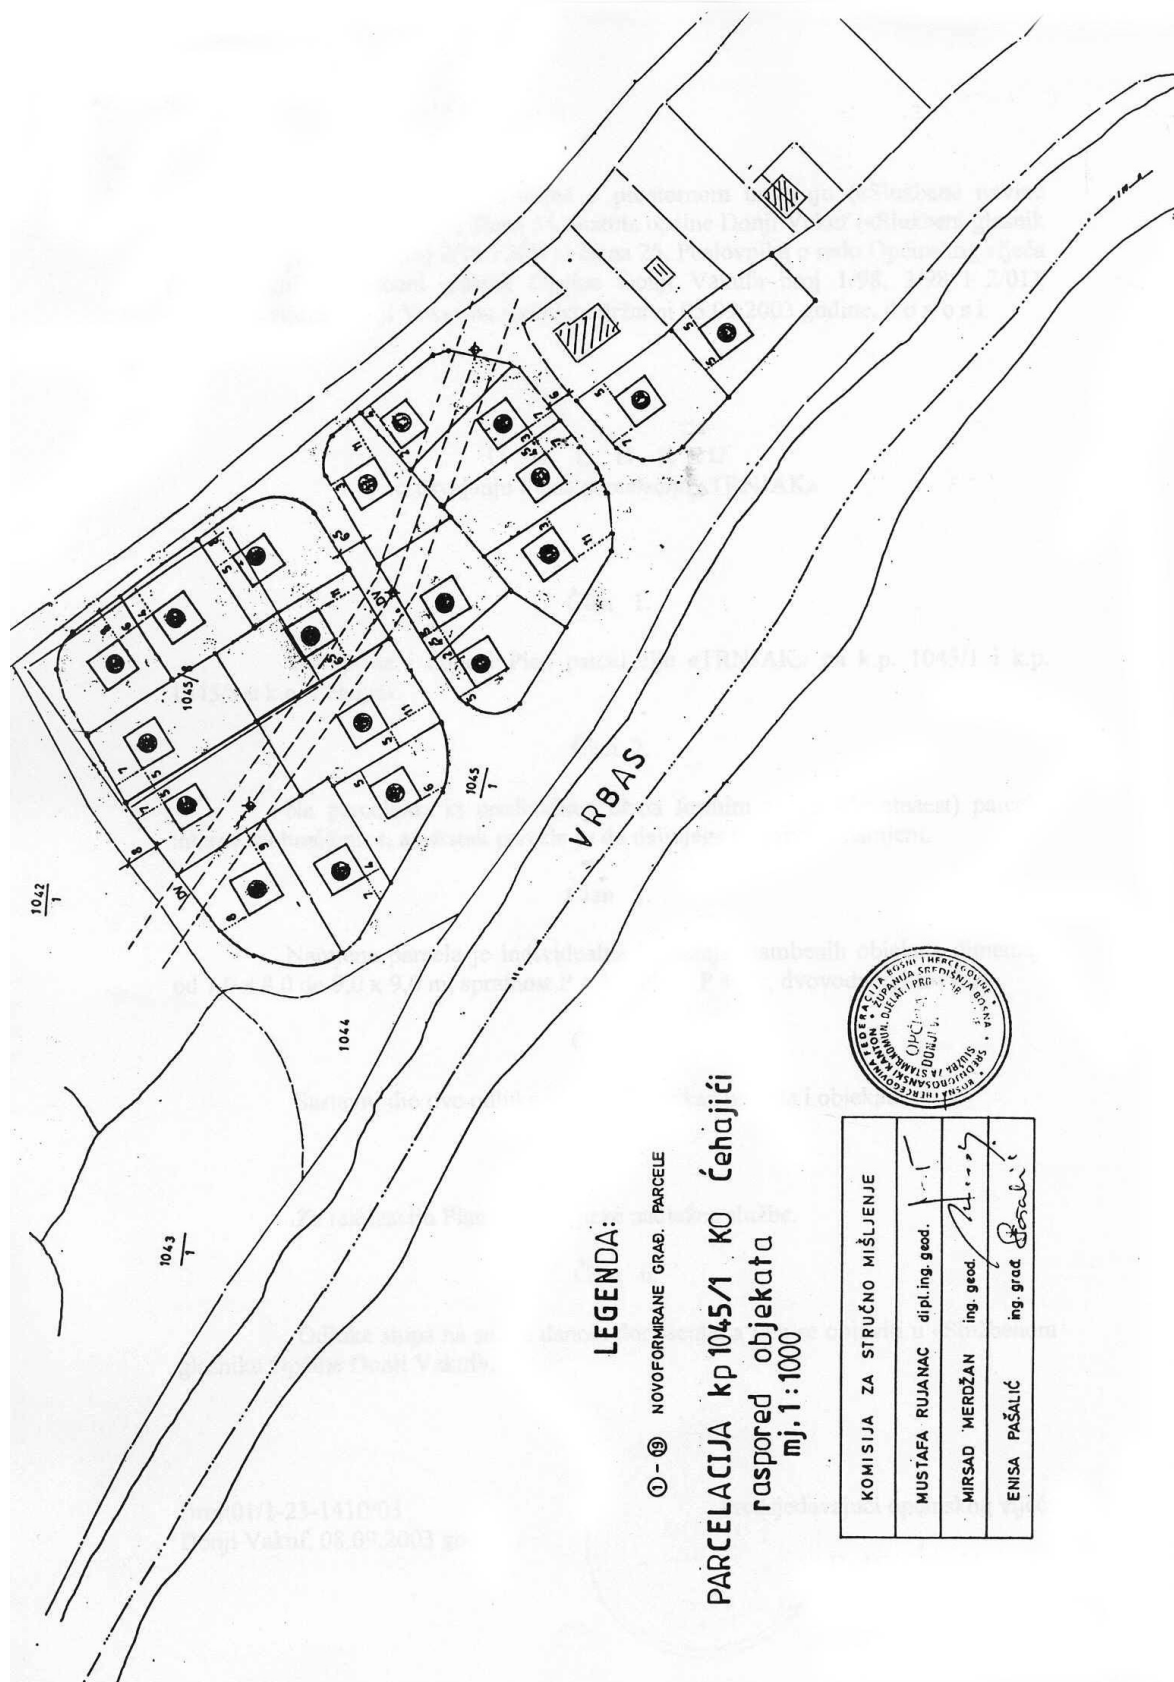


LEGENDA:

① - ⑨ NOVIFORMIRANE GRAD. PARCELE

PARCELACIJA kp 1045/1 KO Čehajići
 raspored objekata
 mj. 1 : 1000



KOMISIJA ZA STRUČNO MIŠLJENJE	
MUSTAFA RUJANAC	dip.l.ing. geod.
MIRSAD MEROŽAN	ing. geod.
ENISA PAŠALIĆ	ing. građ. inženjer

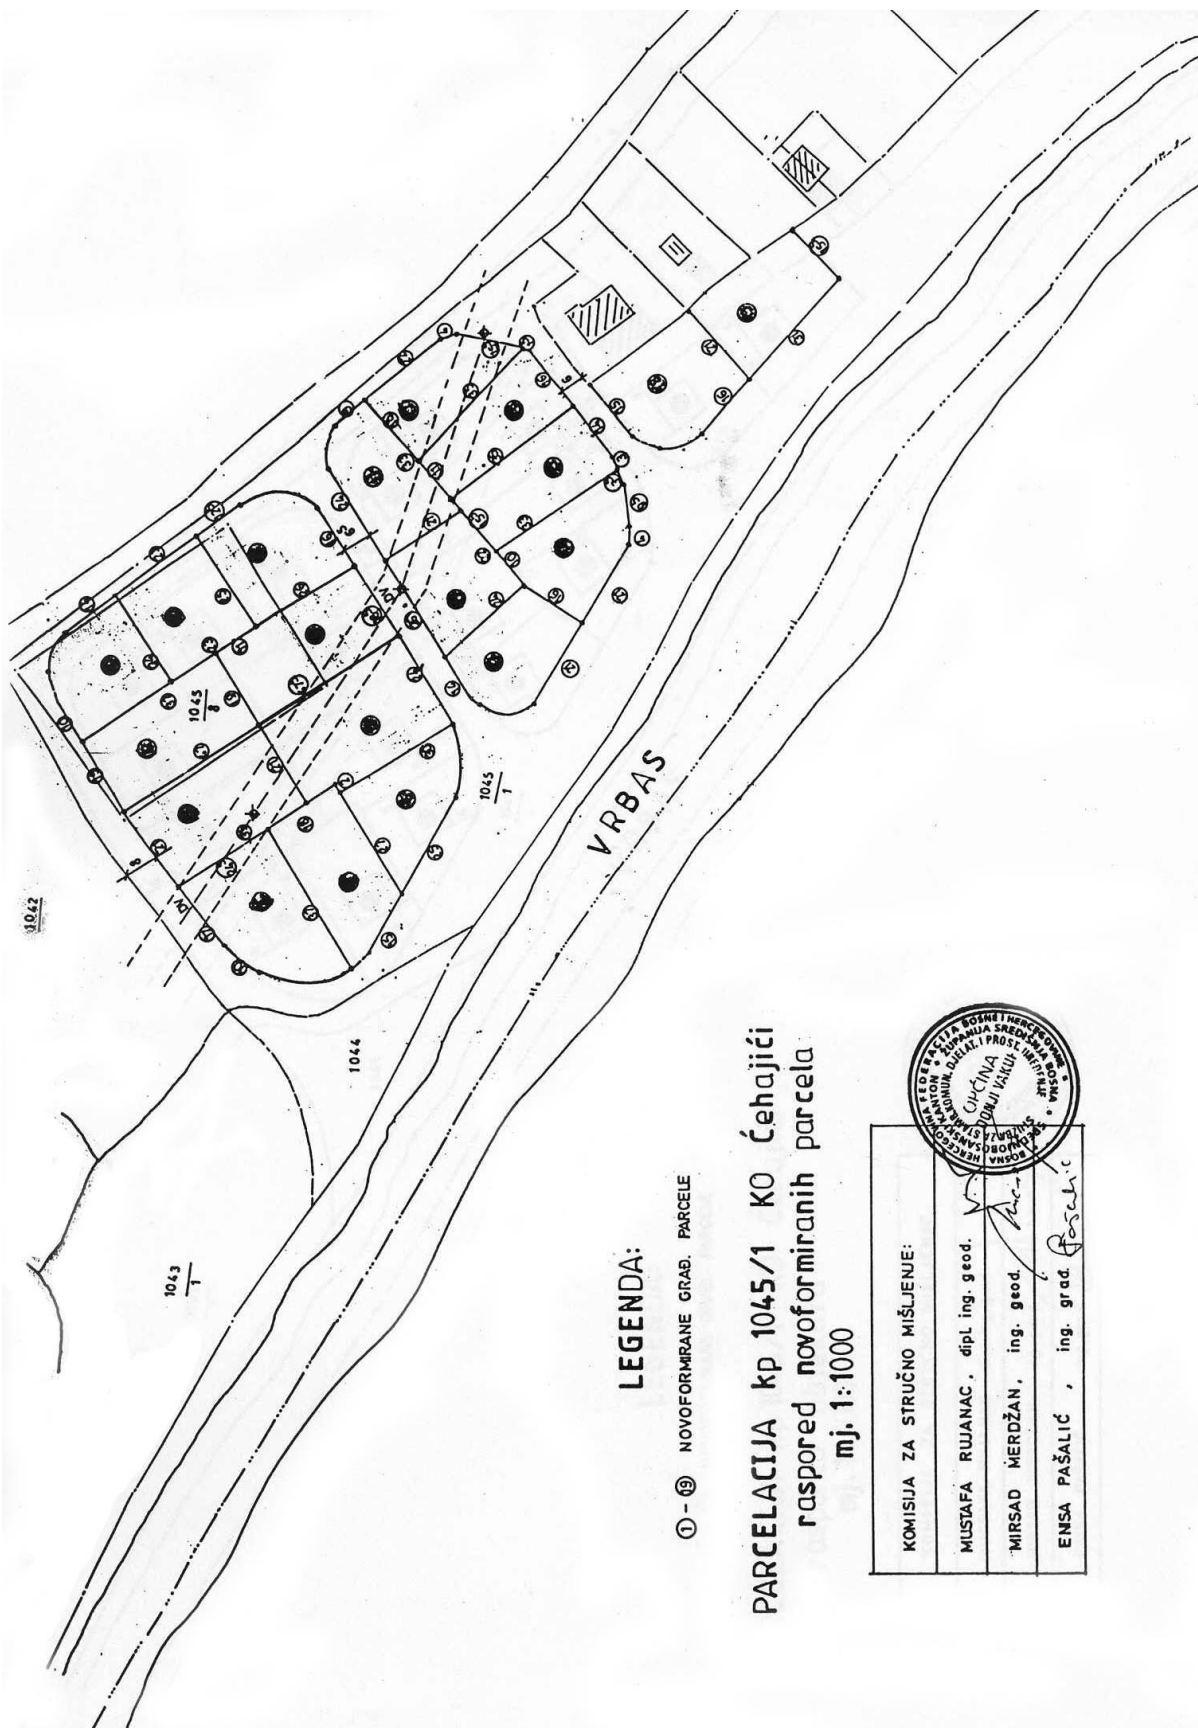

LEGENDA:

① - ⑱ NOVOFORMIRANE GRAD. PARCELE

PARCELACIJA kp 1045/1 KO Čehajčići
raspored novoformiranih parcela
mj. 1:1000

KOMISIJA ZA STRUČNO MIŠLJENJE:	
MUSTAFA RUJANAC, dipl. ing. geod.	<i>[Signature]</i>
MIRSAĐ MERDŽAN, ing. geod.	<i>[Signature]</i>
ENSA PAŠALIĆ, ing. građ.	<i>[Signature]</i>



Na osnovu člana 34. Statuta općine Donji Vakuf ("Službeni glasnik Općine Donji Vakuf", broj: 2/98 i 2/01) i člana 25. Poslovnika o radu Općinskog vijeća Donji Vakuf ("Službeni glasnik Općine Donji Vakuf", broj 1/98, 3/98 i 2/01), Općinsko vijeće Donji Vakuf na sjednici održanoj 05.09.2003 godine, d o n o s i

O D L U K U

o izmjenama i dopunama Odluke o kriterijima i mjerilima dodjele u zakup poslovnih prostora Općine Donji Vakuf

Član 1.

Član 19. Odluke o kriterijima i mjerilima dodjele u zakup poslovnih prostora Općine Donji Vakuf ("Službeni glasnik Općine Donji Vakuf", broj: 2/03), mijenja se i glasi:

"I zona 1 0,00 KM po m² korisne površine, izuzev poslovnih prostora u ulici "770 Slavne brdske brigade" u kojoj je cijena 8,00 KM po m²".

Član 2.

Odluka stupa na snagu danom objavljivanja u "Službenom glasniku Općine Donji Vakuf".

Broj: 01/1-23-1409/03
Donji Vakuf, 08.09.2003. godine

PREDSJEDAVALAČI OPĆINSKOG VIJEĆA **Hadžić Džavid, dipl.ing šumarstva**

Na osnovu člana 32. Poslovnika o radu Općinskog vijeća Donji Vakuf ("Službeni glasnik Općine Donji Vakuf", broj: 1/98, 3/98 i 2/01), Općinsko vijeće Donji Vakuf, je na sjednici održanoj 05.09.2003. godine usvojilo

Z A K L J U Č A K

uz Odluku o izmjenama i dopunama Odluke o kriterijima i mjerilima dodjele u zakup poslovnih prostora Općine Donji Vakuf

1. Daje se u zadatak Službi za stambeno komunalne djelatnosti i prostorno uređenje da, do naredne sjednice Vijeća, uradi cjelovitu odluku o zonama - određivanju granica zona.

2. Ovaj Zaključak objaviti u "Službenom glasniku općine Donji Vakuf".

Broj: 01/1-23-1408/03
Donji Vakuf, 08.09.2003. godine

PREDSJEDAVALAČI OPĆINSKOG VIJEĆA **Hadžić Džavid, dipl.ing šumarstva**

Na osnovu člana 32. Poslovnika o radu Općinskog vijeća Donji Vakuf ("Službeni glasnik Općine Donji Vakuf", broj: 1/98, 3/98 i 2/01), Općinsko vijeće Donji Vakuf, je na sjednici održanoj 05.09.2003 godine usvojilo

ZAKLJUČAK

o upućivanju javnog poziva u cilju prikupljanja podataka za utvrđivanje prioriteta za budžetsku 2004 godinu

1. Pozivaju se sva javna preduzeća i javne ustanove kojima je osnivač Općina Donji Vakuf, da u skladu sa zakonom o budžetu podnesu svoje Programe rada i potvrde za finansiranje istih.

2. Pozivaju se i druge nevladine organizacije, kao i udruženja da dostave svoje Programe rada i potrebe za finansiranje istih.

3. Pozivaju se sve sportske organizacije i Klubovi da putem Sportskog saveza Općine Donji Vakuf dostave svoje Programe rada i potrebna sredstva za finansiranje istih.

4. Zadnji dan za budžetske korisnike za predaju njihovih zahtjeva za finansiranje je 30 septembar tekuće godine.

5. Javno saslušanje sa podnosiocima zahtjeva u cilju određivanja prioriteta, kao i da Općinsko vijeće i načelnik općine prezentiraju dostignuće i napretke tekuće godine, uz preliminarnu procjenu prihoda i rashoda za tekuću fiskalnu godinu.

6. Ovaj Zaključak objaviti u «Službenom glasniku Općine Donji Vakuf».

Broj: 01/1-14-1413/03
Donji Vakuf, 08.09.2003. godine

PREDSJEDAVALAČI OPĆINSKOG VIJEĆA **Hadžić Džavid, dipl.ing šumarstva**

Na osnovu člana 32. Poslovnika o radu o radu Općinskog vijeća Donji Vakuf ("Službeni glasnik Općine Donji Vakuf", broj: 1/98, 3/98 i 2/01), Općinsko vijeće Donji Vakuf, je na sjednici održanoj 05.09.2003 godine usvojilo

ZAKLJUČAK

po Odluci o proglašenju zaštićenog područja Bagina strana

1. Odluka o proglašenju zaštićenog područja Bagina strana vraća se na doradu s tim da se prilikom utvrđivanja granica zaštićenog područja Bagine strane vodi

računa o privatnom vlasništvu koje treba biti izuzeto iz zaštićene zone.

2. Ovaj Zaključak objaviti u "Službenom glasniku Općine Donji Vakuf".

Broj: 01/1-23-1406/03
Donji Vakuf, 08.09.2003. godine

PREDSJEDAVALAČI OPĆINSKOG VIJEĆA
Hadžić Džavid, dipl.ing šumarstva

Na osnovu člana 32. Poslovnika o radu Općinskog vijeća Donji Vakuf ("Službeni glasnik Općine Donji Vakuf", broj: 1/98, 3/98 i 2/01), Općinsko vijeće Donji Vakuf, je na sjednici održanoj 05.09.2003. godine usvojilo

ZAKLJUČAK

po Odluci o izboru lokacije za gradsku deponiju

1. Daje se zadatak da se ispita i peta lokacija za gradsku deponiju, a koja je napušteni kop "Rudnika gipsa".

2. Ovaj Zaključak objaviti u "Službenom glasniku Općine Donji Vakuf".

Broj: 01/1-23-1407/03
Donji Vakuf, 08.09.2003. godine

PREDSJEDAVALAČI OPĆINSKOG VIJEĆA
Hadžić Džavid, dipl.ing šumarstva

Na osnovu člana 32. Poslovnika o radu Općinskog vijeća Donji Vakuf ("Službeni glasnik Općine Donji Vakuf", broj: 1/98, 3/98 i 2/01), Općinsko vijeće Donji Vakuf, je na sjednici održanoj 05.09.2003. godine usvojilo

ZAKLJUČAK

po Odlukama o osnivanju Općinskog društvenog fonda za vatrogastvo Donji Vakuf i o utvrđivanju visine naknade za obezbjeđenje sredstava u korist Općinskog društvenog fonda za vatrogastvo

1. Odluka o osnivanju Općinskog društvenog fonda za vatrogastvo Donji Vakuf i Odluka o utvrđivanju visine naknade za obezbjeđenje sredstava u korist Općinskog društvenog fonda za vatrogastvo vraćaju se na doradu, da se još više uokvire u Zakon, odnosno da se ovim odlukama definiše cijela oblast vatrogastva.

2. Ovaj Zaključak objaviti u "Službenom glasniku Općine Donji Vakuf".

Broj: 01/1-05-1411/03
Donji Vakuf, 08.09.2003. godine

PREDSJEDAVALAČI OPĆINSKOG VIJEĆA
Hadžić Džavid, dipl.ing šumarstva

Na osnovu člana 32. Poslovnika o radu o radu Općinskog vijeća Donji Vakuf ("Službeni glasnik Općine Donji Vakuf", broj: 1/98, 3/98 i 2/01), Općinsko vijeće Donji Vakuf, je na sjednici održanoj 05.09.2003. godine usvojilo

ZAKLJUČAK

po pitanju problema vodosnabdijevanja naselja Kamenjača

1. U cilju rješavanja problema vodosnabdijevanja naselja Kamenjača formira se radno tijelo u sastavu:

- Pomoćnik načelnika za privredu i finansije
- Pomoćnik načelnika za stambeno komunalne djelatnosti i prostorno uređenje
- Direktor Komunalnog preduzeća Gradina Donji Vakuf
- vijećnici koji gravitiraju ovom području,

a Predsjednik mjesne zajednice se zadužuje da sakupi Savjet mjesne zajednice i da bude nosilac ovog sastanka.

2. Ovaj Zaključak objaviti u "Službenom glasniku Općine Donji Vakuf".

Broj: 01/1-05-1414/03
Donji Vakuf, 08.09.2003. godine

PREDSJEDAVALAČI OPĆINSKOG VIJEĆA
Hadžić Džavid, dipl.ing šumarstva

Na osnovu člana 32. Poslovnika o radu o radu Općinskog vijeća Donji Vakuf ("Službeni glasnik Općine Donji Vakuf", broj: 1/98, 3/98 i 2/01), Općinsko vijeće Donji Vakuf, je na sjednici održanoj 05.09.2003. godine usvojilo

ZAKLJUČAK

po Informaciji o primjeni propisa u oblasti urbanizma i toku izrade prostorno - planske dokumentacije

1. Prihvata se INFORMACIJA O PRIMJENI PROPISA U OBLASTI URBANIZMA I TOKU IZRADE PROSTORNO - PLANSKE DOKUMENTACIJE uz obavezu da se:

- na prvoj narednoj sjednici izađe sa Odlukom o podacima za izdavanje urbanističke saglasnosti,
- za sljedeću sjednicu Vijeća pripreme prijedlozi članova Komisije za izdavanje urbanističke sag-

lasnosti, u skladu sa međustranačkim dogovorom,

- za narednu sjednicu pripremi konstrukcija finansiranja prostorno-planske dokumentacije, sa rokovima i izvorima finansiranja,
- donese Program sanacije i prevođenja privremenih objekata u stalne.

2. Ovaj Zaključak objaviti u "Službenom glasniku Općine Donji Vakuf".

Broj: 01/1-23-1412/03
Donji Vakuf, 08.09.2003. godine

PREDSJEDAVALAČI OPĆINSKOG VIJEĆA
Hadžić Džavid, dipl.ing šumarstva

Na osnovu člana 32. Poslovnika o radu Općinskog vijeća Donji Vakuf ("Službeni glasnik Općine Donji Vakuf", broj: 1/98, 3/98 i 2/01), Općinsko vijeće Donji Vakuf, je na sjednici održanoj 05.09.2003. godine usvojilo

ZAKLJUČAK

po Inicijativi za Izmjenu i dopunu Odluke o cjenovniku komunalnih usluga u JP Gradina Donji Vakuf

1. Prihvata se INICIJATIVA ZA IZMJENU I DOPUNU ODLUKE O CJENOVNIKU KOMUNALNIH USLUGA JAVNOG PREDUZEĆA GRADINA DONJI VAKUF, vijećnika Mehdić Dževada.

2. Ovaj Zaključak objaviti u "Službenom glasniku Općine Donji Vakuf".

Broj: 01/1-05-1415/03
Donji Vakuf, 08.09.2003. godine

PREDSJEDAVALAČI OPĆINSKOG VIJEĆA
Hadžić Džavid, dipl.ing šumarstva

SADRŽAJ

Red broj		
1.	Odluku o dodjeli priznanja	1
2.	Odluku o proglašavanju zaštićene zone rijeke Vrbas od ušća Prusačke rijeke do ušća Semešnice,	1
3.	Odluku o usvajanju Plana parcelacije "TRNJAK",	3
4.	Odluku o izmjenama i dopunama Odluke o kriterijima i mjerilima dodjele u zakup poslovnih prostora Općine Donji Vakuf,	5
5.	Zaključak uz Odluku o izmjenama i dopunama Odluke o kriterijima i mjerilima dodjele u zakup poslovnih prostora Općine Donji Vakuf,	5
6.	Zaključak o upućivanju javnog poziva u cilju prikupljanja podataka za utvrđivanje prioriteta za budžetsku 2004. godinu,	5
7.	Zaključak po Odluci o proglašenju zaštićenog područja Bagina strana,	5
8.	Zaključak po Odluci o izboru lokacije za gradsku deponiju,	6
9.	Zaključak po Odlukama o osnivanju Općinskog društvenog fonda za vatrogastvo Donji Vakuf i o utvrđivanju naknade za obezbjeđenje sredstava u korist Općinskog društvenog fonda za vatrogastvo,	6
10.	Zaključak po pitanju problema vodosnabdijevanja naselja Kamenjača,	6
11.	Zaključak po Informaciji o primjeni propisa u oblasti urbanizma i toku izrade prostorno-planske dokumentacije,	6
12.	Zaključak po Inicijativi za izmjenu i dopunu Odluke o cjenovniku komunalnih usluga J.P. Gradina Donji Vakuf.	7